
PIANO DI EMERGENZA

ISTITUTO COMPRENSIVO STATALE "F.SEVERI - MANCINI"

PLESSO VIA REGINA ELENA
74012 - CRISPIANO
PIANO TERRA

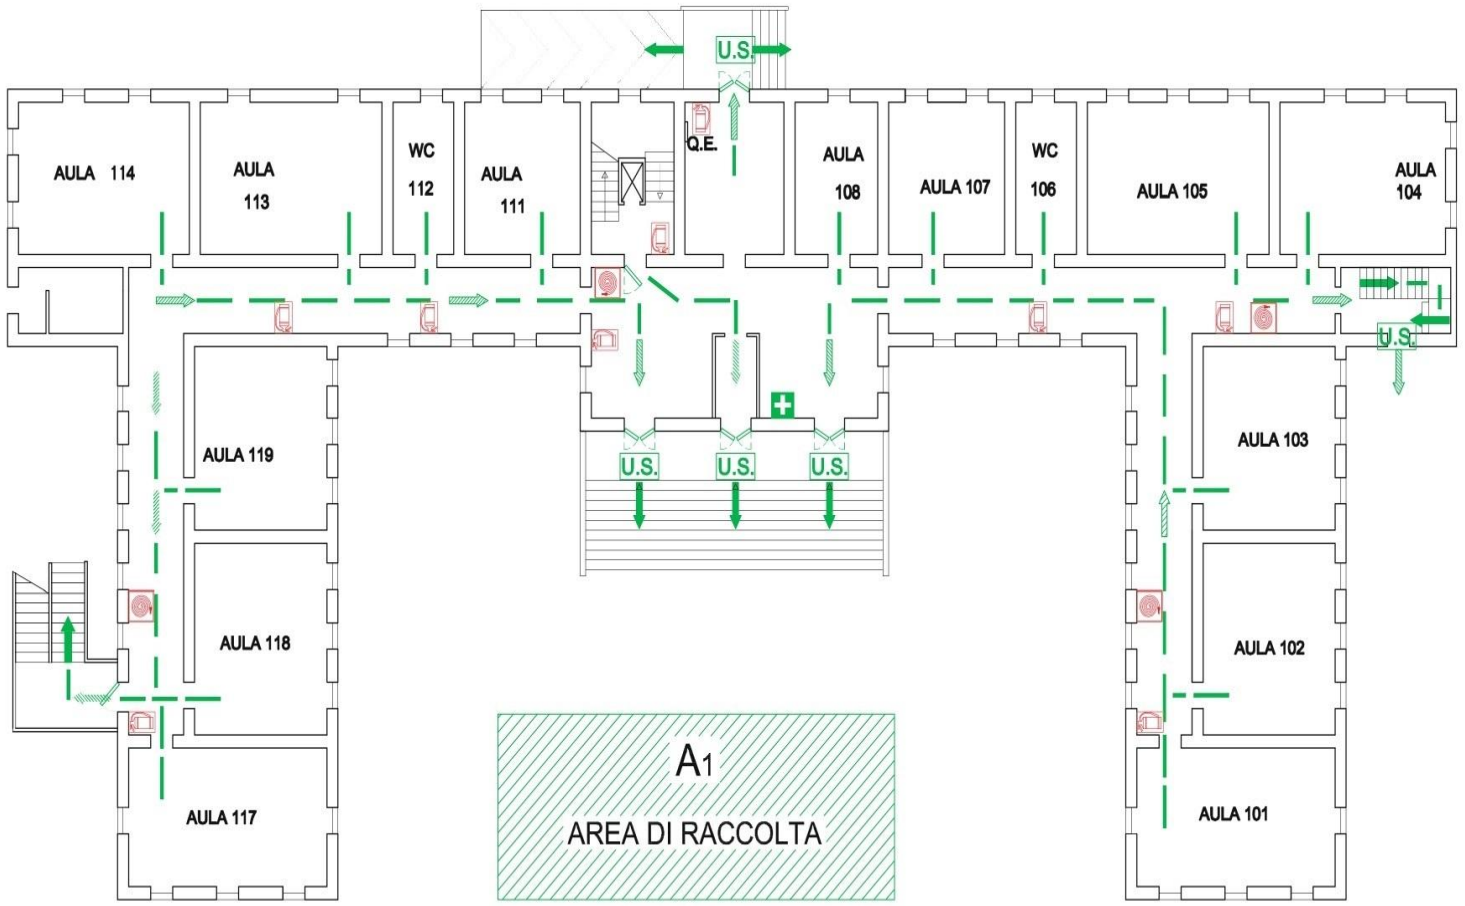

NORME PER L'EVACUAZIONE

- INTERROMPERE TUTTE LE ATTIVITA'
- LASCIARE GLI OGGETTI PERSONALI DOVE SI TROVANO
- MANTENERE LA CALMA, NON SPINGERSI, NON CORRERE, NON URLARE
- USCIRE ORDINATAMENTE INCOLONNANDOSI DIETRO GLI APRIFILA
- PROCEDERE IN FILA INDIANA PER MANO O CON UNA MANO SULLA SPALLA DI CHI PRECEDE
- SEGUIRE LE VIE DI FUGA INDICATE
- NON USARE MAI L'ASCENSORE
- RAGGIUNGERE LE AREE DI RACCOLTA ASSEGNATE

NORME DI EVACUAZIONE PER INCENDIO

- CAMMINARE CHINATI E RESPIRARE TRAMITE UN FAZZOLETTO, NEL CASO IN CUI VI SIA PRESENZA DI FUMO LUNGO LA VIA DI ESODO
- SE I CORRIDOI E LE VIE DI FUGA NON SONO PERCORRIBILI O SONO INVASI DAL FUMO, NON USCIRE DALLA CLASSE, SIGILLARE OGNI FESSURA DELLA PORTA, SEGNALARE LA PROPRIA PRESENZA
- CHIUNQUE SI ACCORGA DELL'INCENDIO AVVERTE LA PERSONA ADDESTRATA ALL'SO DELL'ESTINTORE

LEGENDA

●	Voi siete qui
—	PERCORSO USCITA DI EMERGENZA
+	PRONTO SOCCORSO
	ESTINTORE
	LANCIA ANTINCENDIO
←	PERCORSO DI USCITA VERSO IL BASSO
⇦	PERCORSO DI USCITA IN ORIZZONTALE
U.S.	USCITA DI SICUREZZA

D.S. PROF.SSA SABRINA LEPRARO
R.S.P.P.: ING. PIERA D'ONGHIA

PIANO DI EMERGENZA

ISTITUTO COMPRENSIVO STATALE "F.SEVERI - MANCINI"

PLESSO VIA REGINA ELENA
74012 - CRISPIANO
PRIMO PIANO



D.S. PROF.SSA SABRINA LEPRARO
R.S.P.P.: ING. PIERA D'ONGHIA

NORME PER L'EVACUAZIONE

- INTERROMPERE TUTTE LE ATTIVITA'
- LASCIARE GLI OGGETTI PERSONALI DOVE SI TROVANO
- MANTENERE LA CALMA, NON SPINGERSI, NON CORRERE, NON URLARE
- USCIRE ORDINATAMENTE INCOLONNANDOSI DIETRO GLI APRIFILA
- PROCEDERE IN FILA INDIANA PER MANO O CON UNA MANO SULLA SPALLA DI CHI PRECEDE
- SEGUIRE LE VIE DI FUGA INDICATE
- NON USARE MAI L'ASCENSORE
- RAGGIUNGERE LE AREE DI RACCOLTA ASSEGNATE

NORME DI EVACUAZIONE PER INCENDIO


- CAMMINARE CHINATI E RESPIRARE TRAMITE UN FAZZOLETTO, NEL CASO IN CUI VI SIA PRESENZA DI FUMO LUNGO LA VIA DI ESODO
- SE I CORRIDOI E LE VIE DI FUGA NON SONO PERCORRIBILI O SONO INVASI DAL FUMO, NON USCIRE DALLA CLASSE, SIGILLARE OGNI FESSURA DELLA PORTA, SEGNALARE LA PROPRIA PRESENZA
- CHIUNQUE SI ACCORGA DELL'INCENDIO AVVERTE LA PERSONA ADDESTRATA ALL'SO DELL'ESTINTORE

LEGENDA

●	Voi siete qui
—	PERCORSO USCITA DI EMERGENZA
+	PRONTO SOCCORSO
	ESTINTORE
	LANCIA ANTINCENDIO
←	PERCORSO DI USCITA VERSO IL BASSO
⇦	PERCORSO DI USCITA IN ORIZZONTALE
U.S.	USCITA DI SICUREZZA

PIANO DI EMERGENZA
ISTITUTO COMPRENSIVO STATALE "F. SEVERI - MANCINI"

PLESSO VIA REGINA ELENA, 1
74012 - CRISPIANO
PIANO SEMINTERRATO

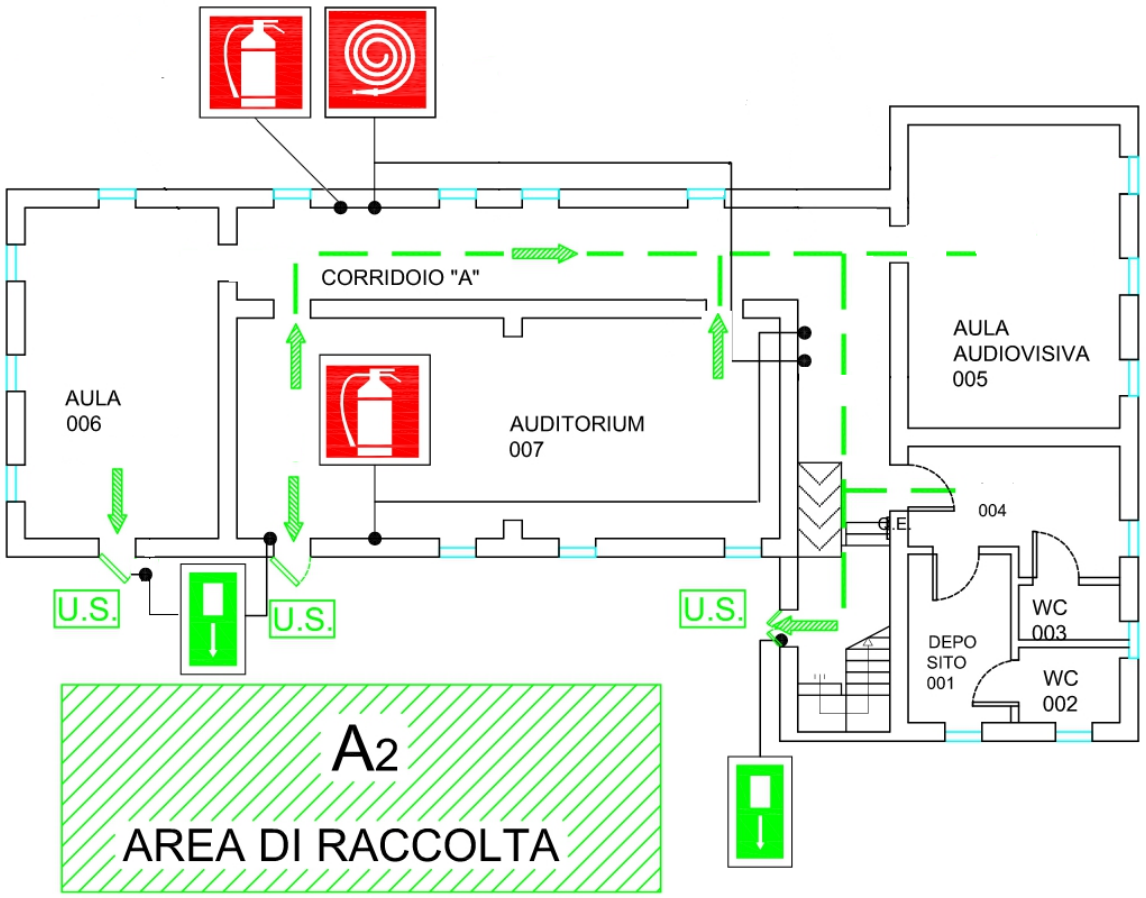

VOI SIETE QUI

D.S. PROF.SSA SABRINA LEPRARO
R.S.P.P.: ING. PIERA D'ONGHIA

NORME PER L'EVACUAZIONE

- INTERROMPERE TUTTE LE ATTIVITA'
- LASCIARE GLI OGGETTI PERSONALI DOVE SI TROVANO
- MANTENERE LA CALMA, NON SPINGERSI, NON CORRERE, NON URLARE
- USCIRE ORDINATAMENTE INCOLONNANDOSI DIETRO GLI APRIFILA
- PROCEDERE IN FILA INDIANA PER MANO O CON UNA MANO SULLA SPALLA DI CHI PRECEDE
- SEGUIRE LE VIE DI FUGA INDICATE
- NON USARE MAI L'ASCENSORE
- RAGGIUNGERE LE AREE DI RACCOLTA ASSEGNATE

NORME DI EVACUAZIONE PER INCENDIO

- CAMMINARE CHINATI E RESPIRARE TRAMITE UN FAZZOLETTO, NEL CASO IN CUI VI SIA PRESENZA DI FUMO LUNGO LA VIA DI ESODO
- SE I CORRIDOI E LE VIE DI FUGA NON SONO PERCORRIBILI O SONO INVASI DAL FUMO, NON USCIRE DALLA CLASSE, SIGILLARE OGNI FESSURA DELLA PORTA, SEGNALARE LA PROPRIA PRESENZA
- CHIUNQUE SI ACCORGA DELL'INCENDIO AVVERTE LA PERSONA ADDESTRATA ALL'SO DELL'ESTINTORE


LEGENDA

	TENSIONE ELETTRICA
	USCITA DI EMERGENZA
	DIREZIONE USCITA DI EMERGENZA
	PRONTO SOCCORSO
	ESTINTORE
	LANCIA ANTINCENDIO
	PERCORSO DI USCITA VERSO IL BASSO
	PERCORSO DI USCITA IN ORIZZONTALE
U.S.	USCITA DI SICUREZZA

PIANO DI EMERGENZA

ISTITUTO COMPRENSIVO STATALE "F. SEVERI - MANCINI"

PLESSO VIA REGINA ELENA
74012 - CRISPIANO
SECONDO PIANO

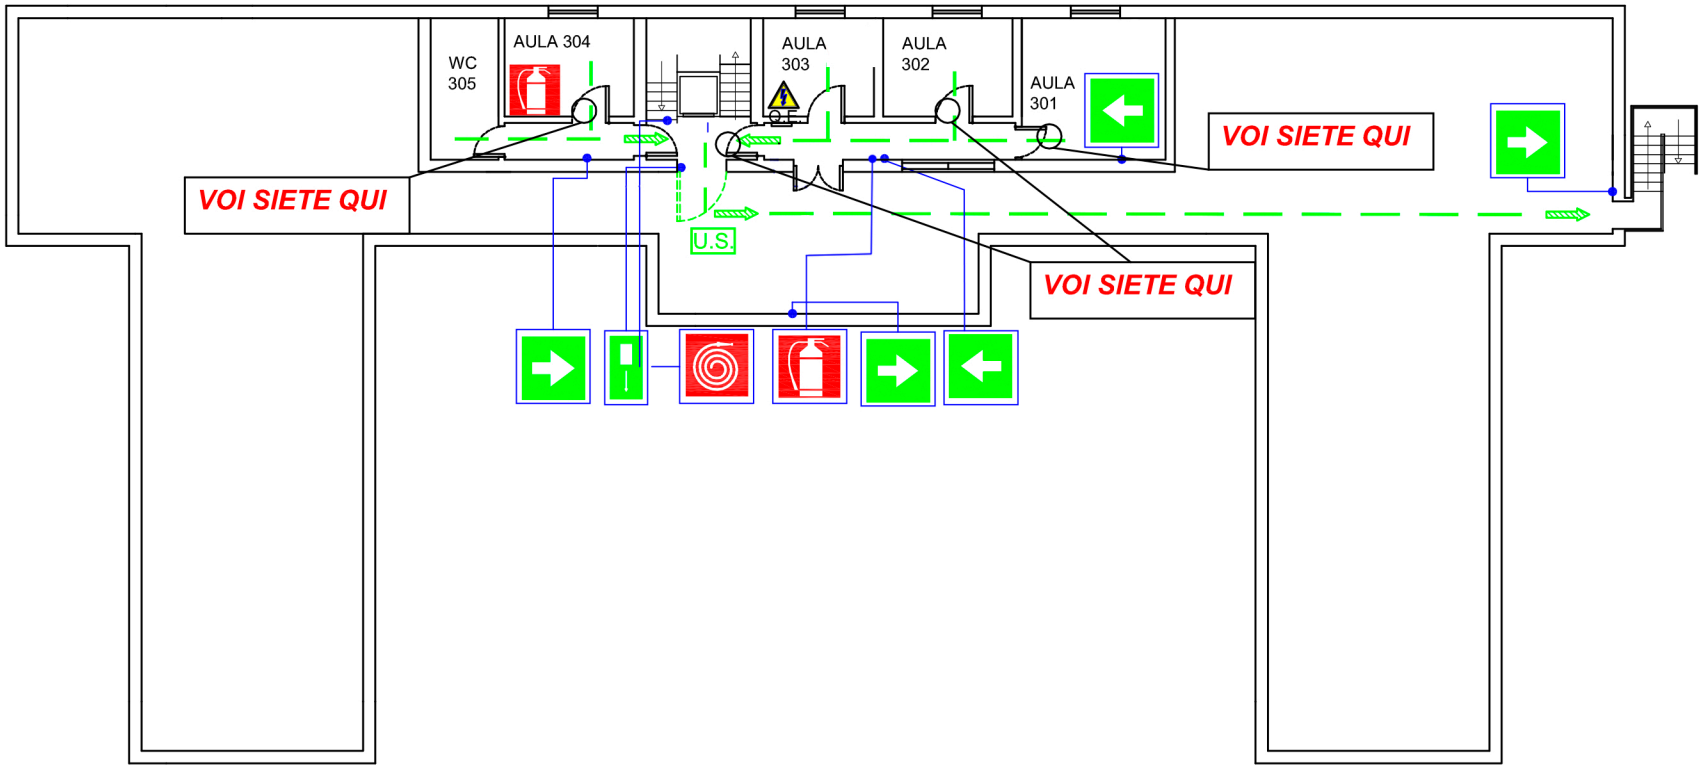

NORME PER L'EVACUAZIONE

- INTERROMPERE TUTTE LE ATTIVITA'
- LASCIARE GLI OGGETTI PERSONALI DOVE SI TROVANO
- MANTENERE LA CALMA, NON SPINGERSI, NON CORRERE, NON URLARE
- USCIRE ORDINATAMENTE INCOLONNANDOSI DIETRO GLI APRIFILA
- PROCEDERE IN FILA INDIANA PER MANO O CON UNA MANO SULLA SPALLA DI CHI PRECEDE
- SEGUIRE LE VIE DI FUGA INDICATE
- NON USARE MAI L'ASCENSORE
- RAGGIUNGERE LE AREE DI RACCOLTA ASSEGNATE

NORME DI EVACUAZIONE PER INCENDIO


- CAMMINARE CHINATI E RESPIRARE TRAMITE UN FAZZOLETTO, NEL CASO IN CUI VI SIA PRESENZA DI FUMO LUNGO LA VIA DI ESODO
- SE I CORRIDOI E LE VIE DI FUGA NON SONO PERCORRIBILI O SONO INVASI DAL FUMO, NON USCIRE DALLA CLASSE, SIGILLARE OGNI FESSURA DELLA PORTA, SEGNALARE LA PROPRIA PRESENZA
- CHIUNQUE SI ACCORGA DELL'INCENDIO AVVERTE LA PERSONA ADDESTRATA ALL'SO DELL'ESTINTORE

LEGENDA

	TENSIONE ELETTRICA
	USCITA DI EMERGENZA
	DIREZIONE USCITA DI EMERGENZA
	PRONTO SOCCORSO
	ESTINTORE
	LANCIA ANTINCENDIO
	PERCORSO DI USCITA VERSO IL BASSO
	PERCORSO DI USCITA IN ORIZZONTALE
U.S.	USCITA DI SICUREZZA

R.S.P.P.: ING. PIERA D'ONGHIA

Scuola Materna P.Mancini - Planimetria Vie di esodo e presidi antincendio

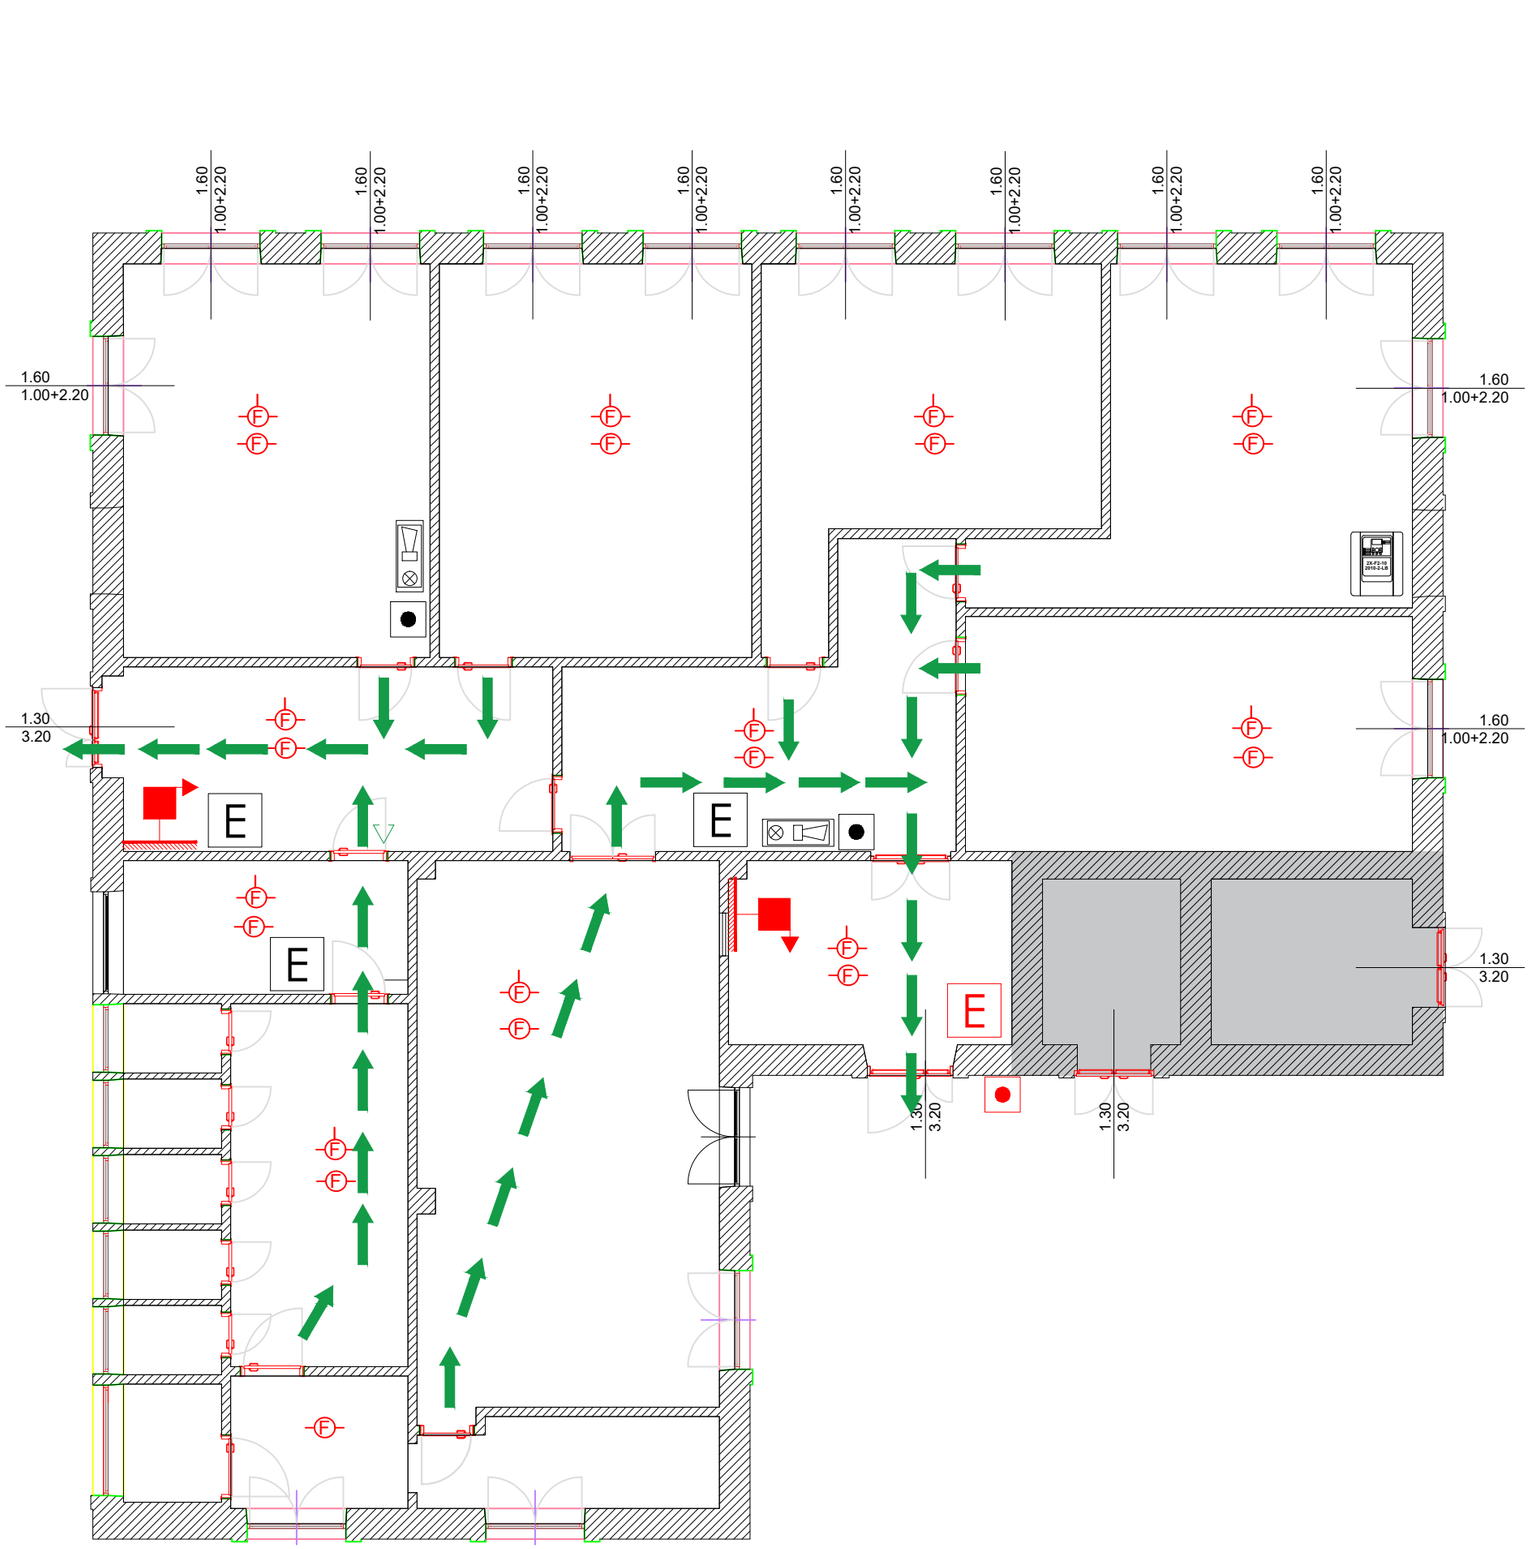

	LEGENDA
Ⓕ	Rilevatore ottico di fumo
	Targa ottico/acustica
	Pulsante di emergenza protetto
	Centrale rilevazione fumi serie 2X
E	Estintore a polvere
	Idrante
	Via di esodo
	Pulsante di sgancio
E	Estintore a Co2
Ⓕ	Rilevatore ottico di fumo nel controsoffitto